


小劇場舞台平面図

滋賀県立文化産業交流会館
 Cultural And Industrial Exchange Hall Of Shiga
 〒521-0016 滋賀県米原市下多良2丁目137
 TEL 0749-52-5111 FAX 0749-52-5119

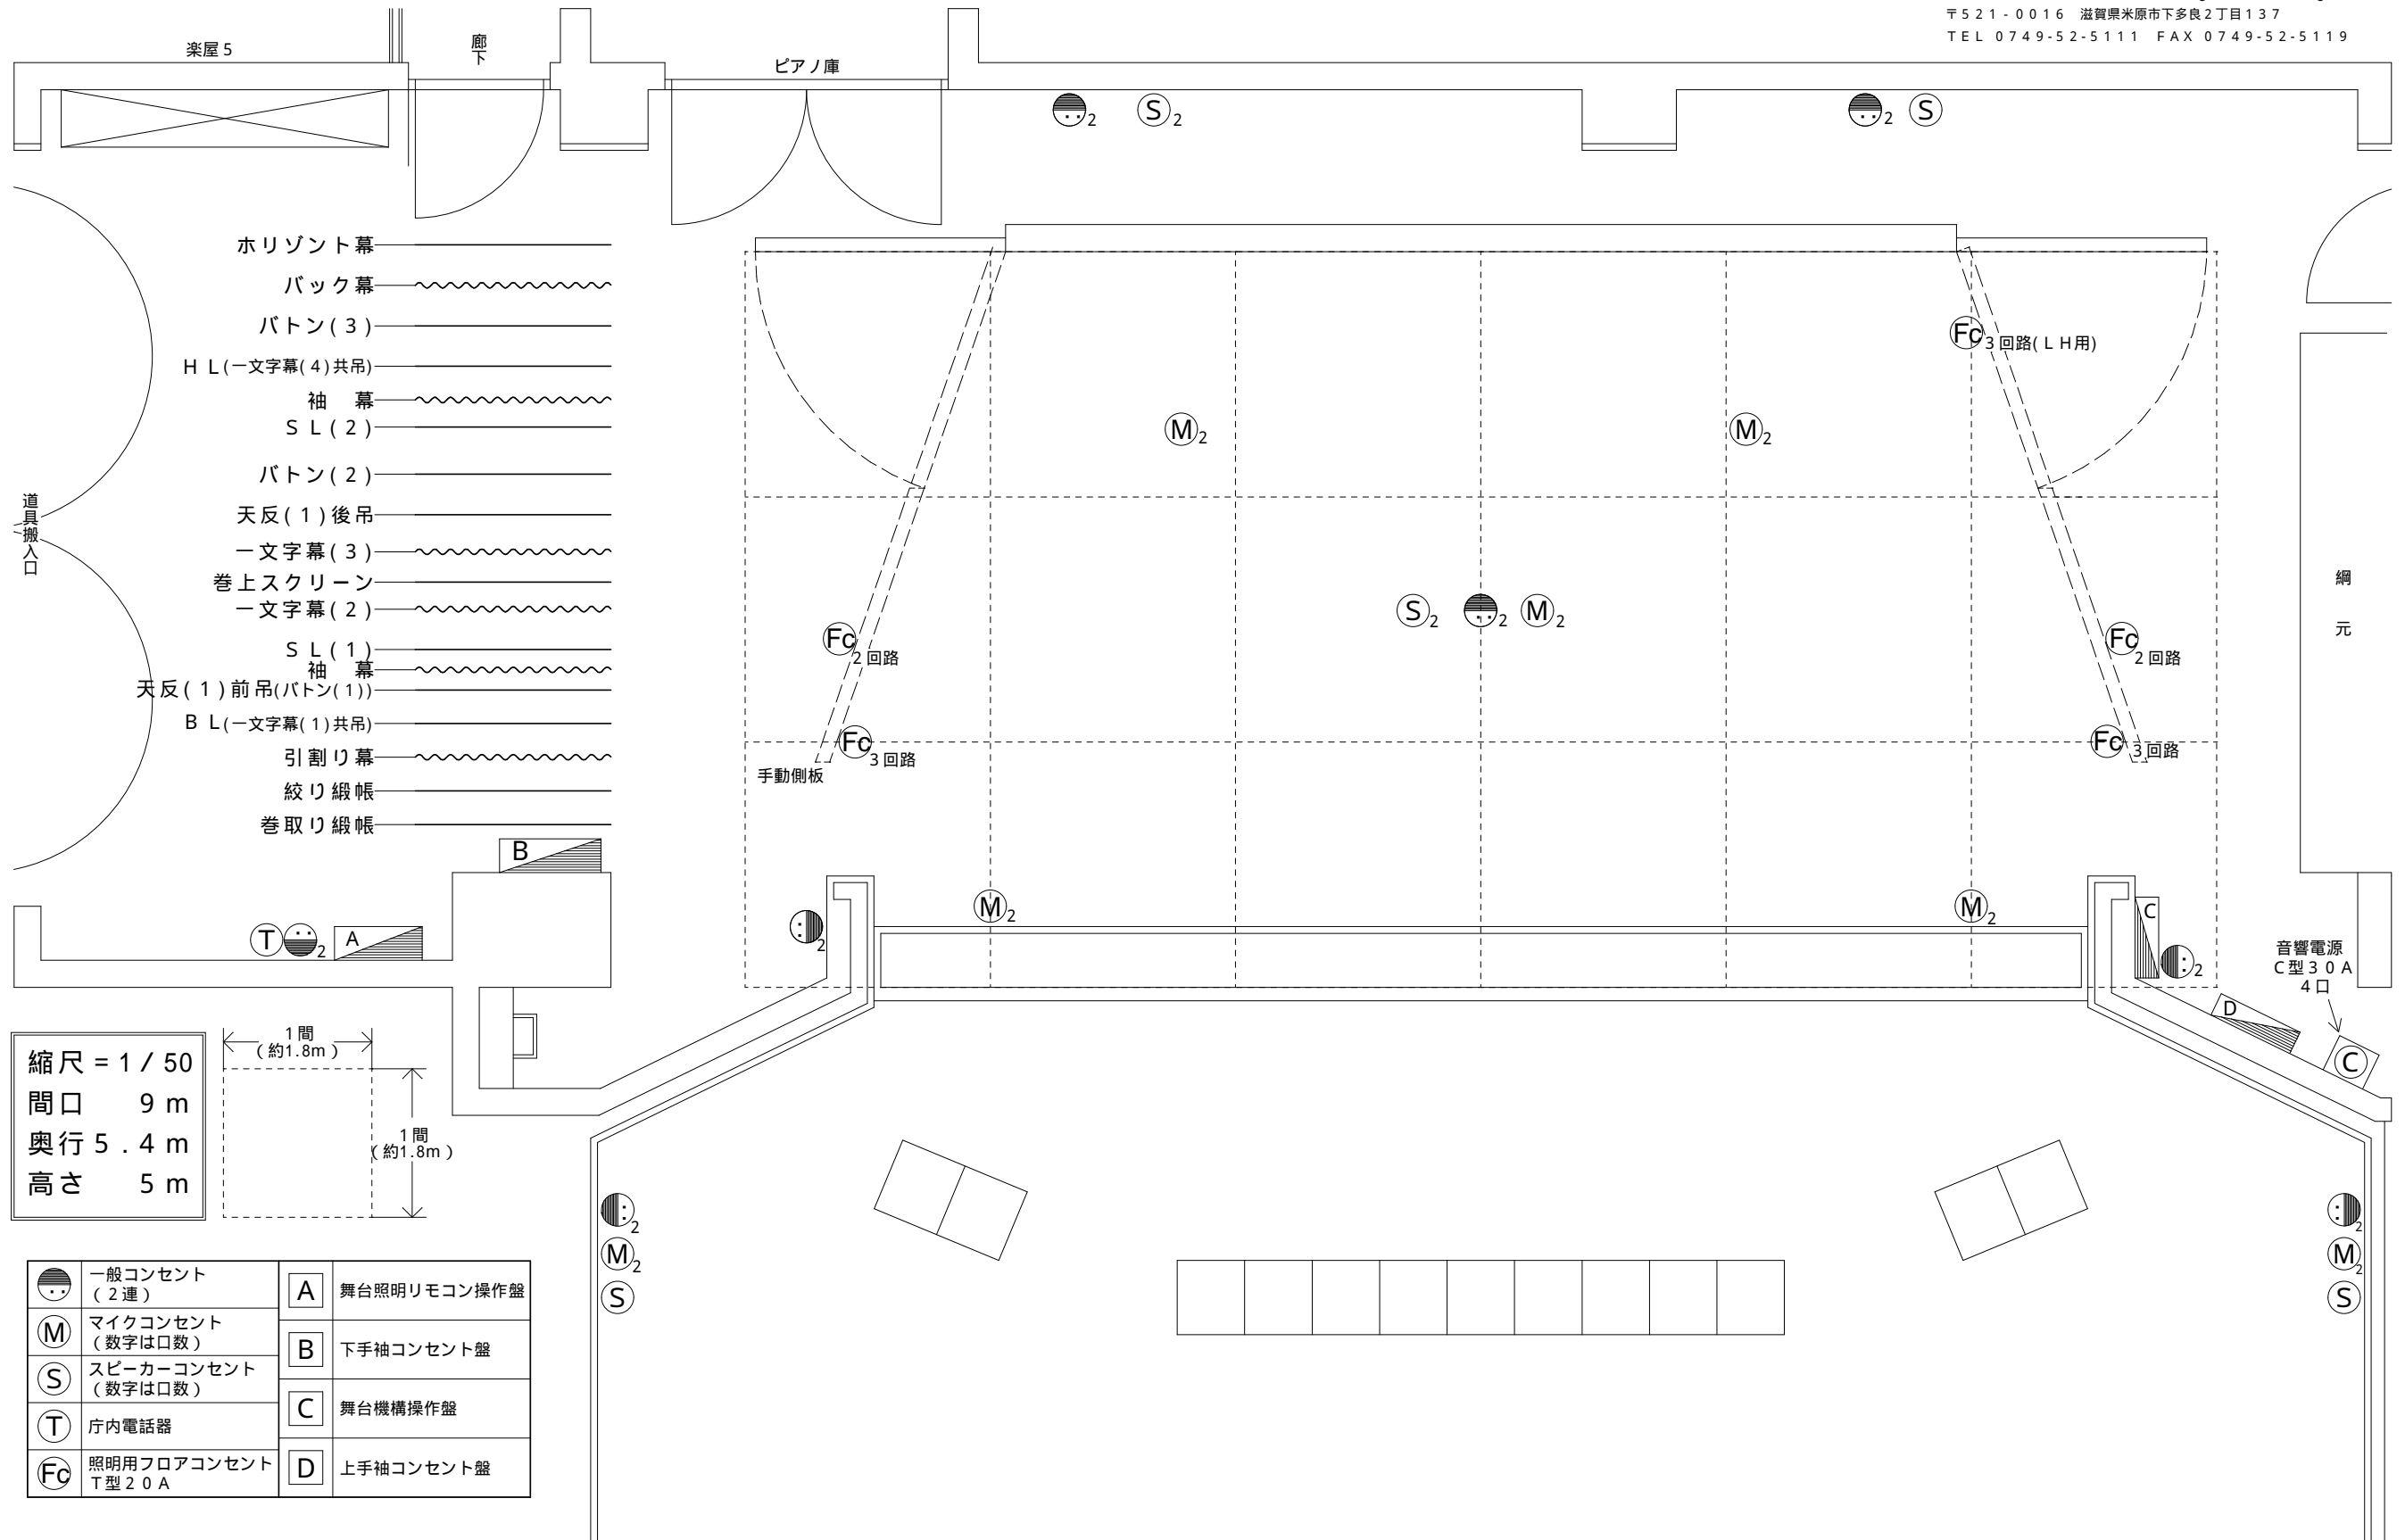

- ホリゾン幕
- ~~~~~ バック幕
- バトン(3)
- H L(一文字幕(4)共吊)
- ~~~~~ 袖幕
- S L(2)
- バトン(2)
- 天反(1)後吊
- ~~~~~ 一文字幕(3)
- 巻上スクリーン
- ~~~~~ 一文字幕(2)
- S L(1)
- ~~~~~ 袖幕
- 天反(1)前吊(バトン(1))
- B L(一文字幕(1)共吊)
- ~~~~~ 引割り幕
- ~~~~~ 絞り緞帳
- ~~~~~ 巻取り緞帳

縮尺 = 1 / 50
 間口 9 m
 奥行 5.4 m
 高さ 5 m

1間 (約1.8m)
 1間 (約1.8m)

	一般コンセント (2連)	A	舞台照明リモコン操作盤
	マイクコンセント (数字は口数)	B	下手袖コンセント盤
	スピーカーコンセント (数字は口数)	C	舞台機構操作盤
	庁内電話器	D	上手袖コンセント盤
	照明用フロアコンセント T型 20A		