


イベントホール舞台平面図

滋賀県立文化産業交流会館
 Cultural And Industrial Hall Of Shiga
 〒521-0016 滋賀県米原市下多良2丁目137
 TEL 0749-52-5111 FAX 0749-52-5119

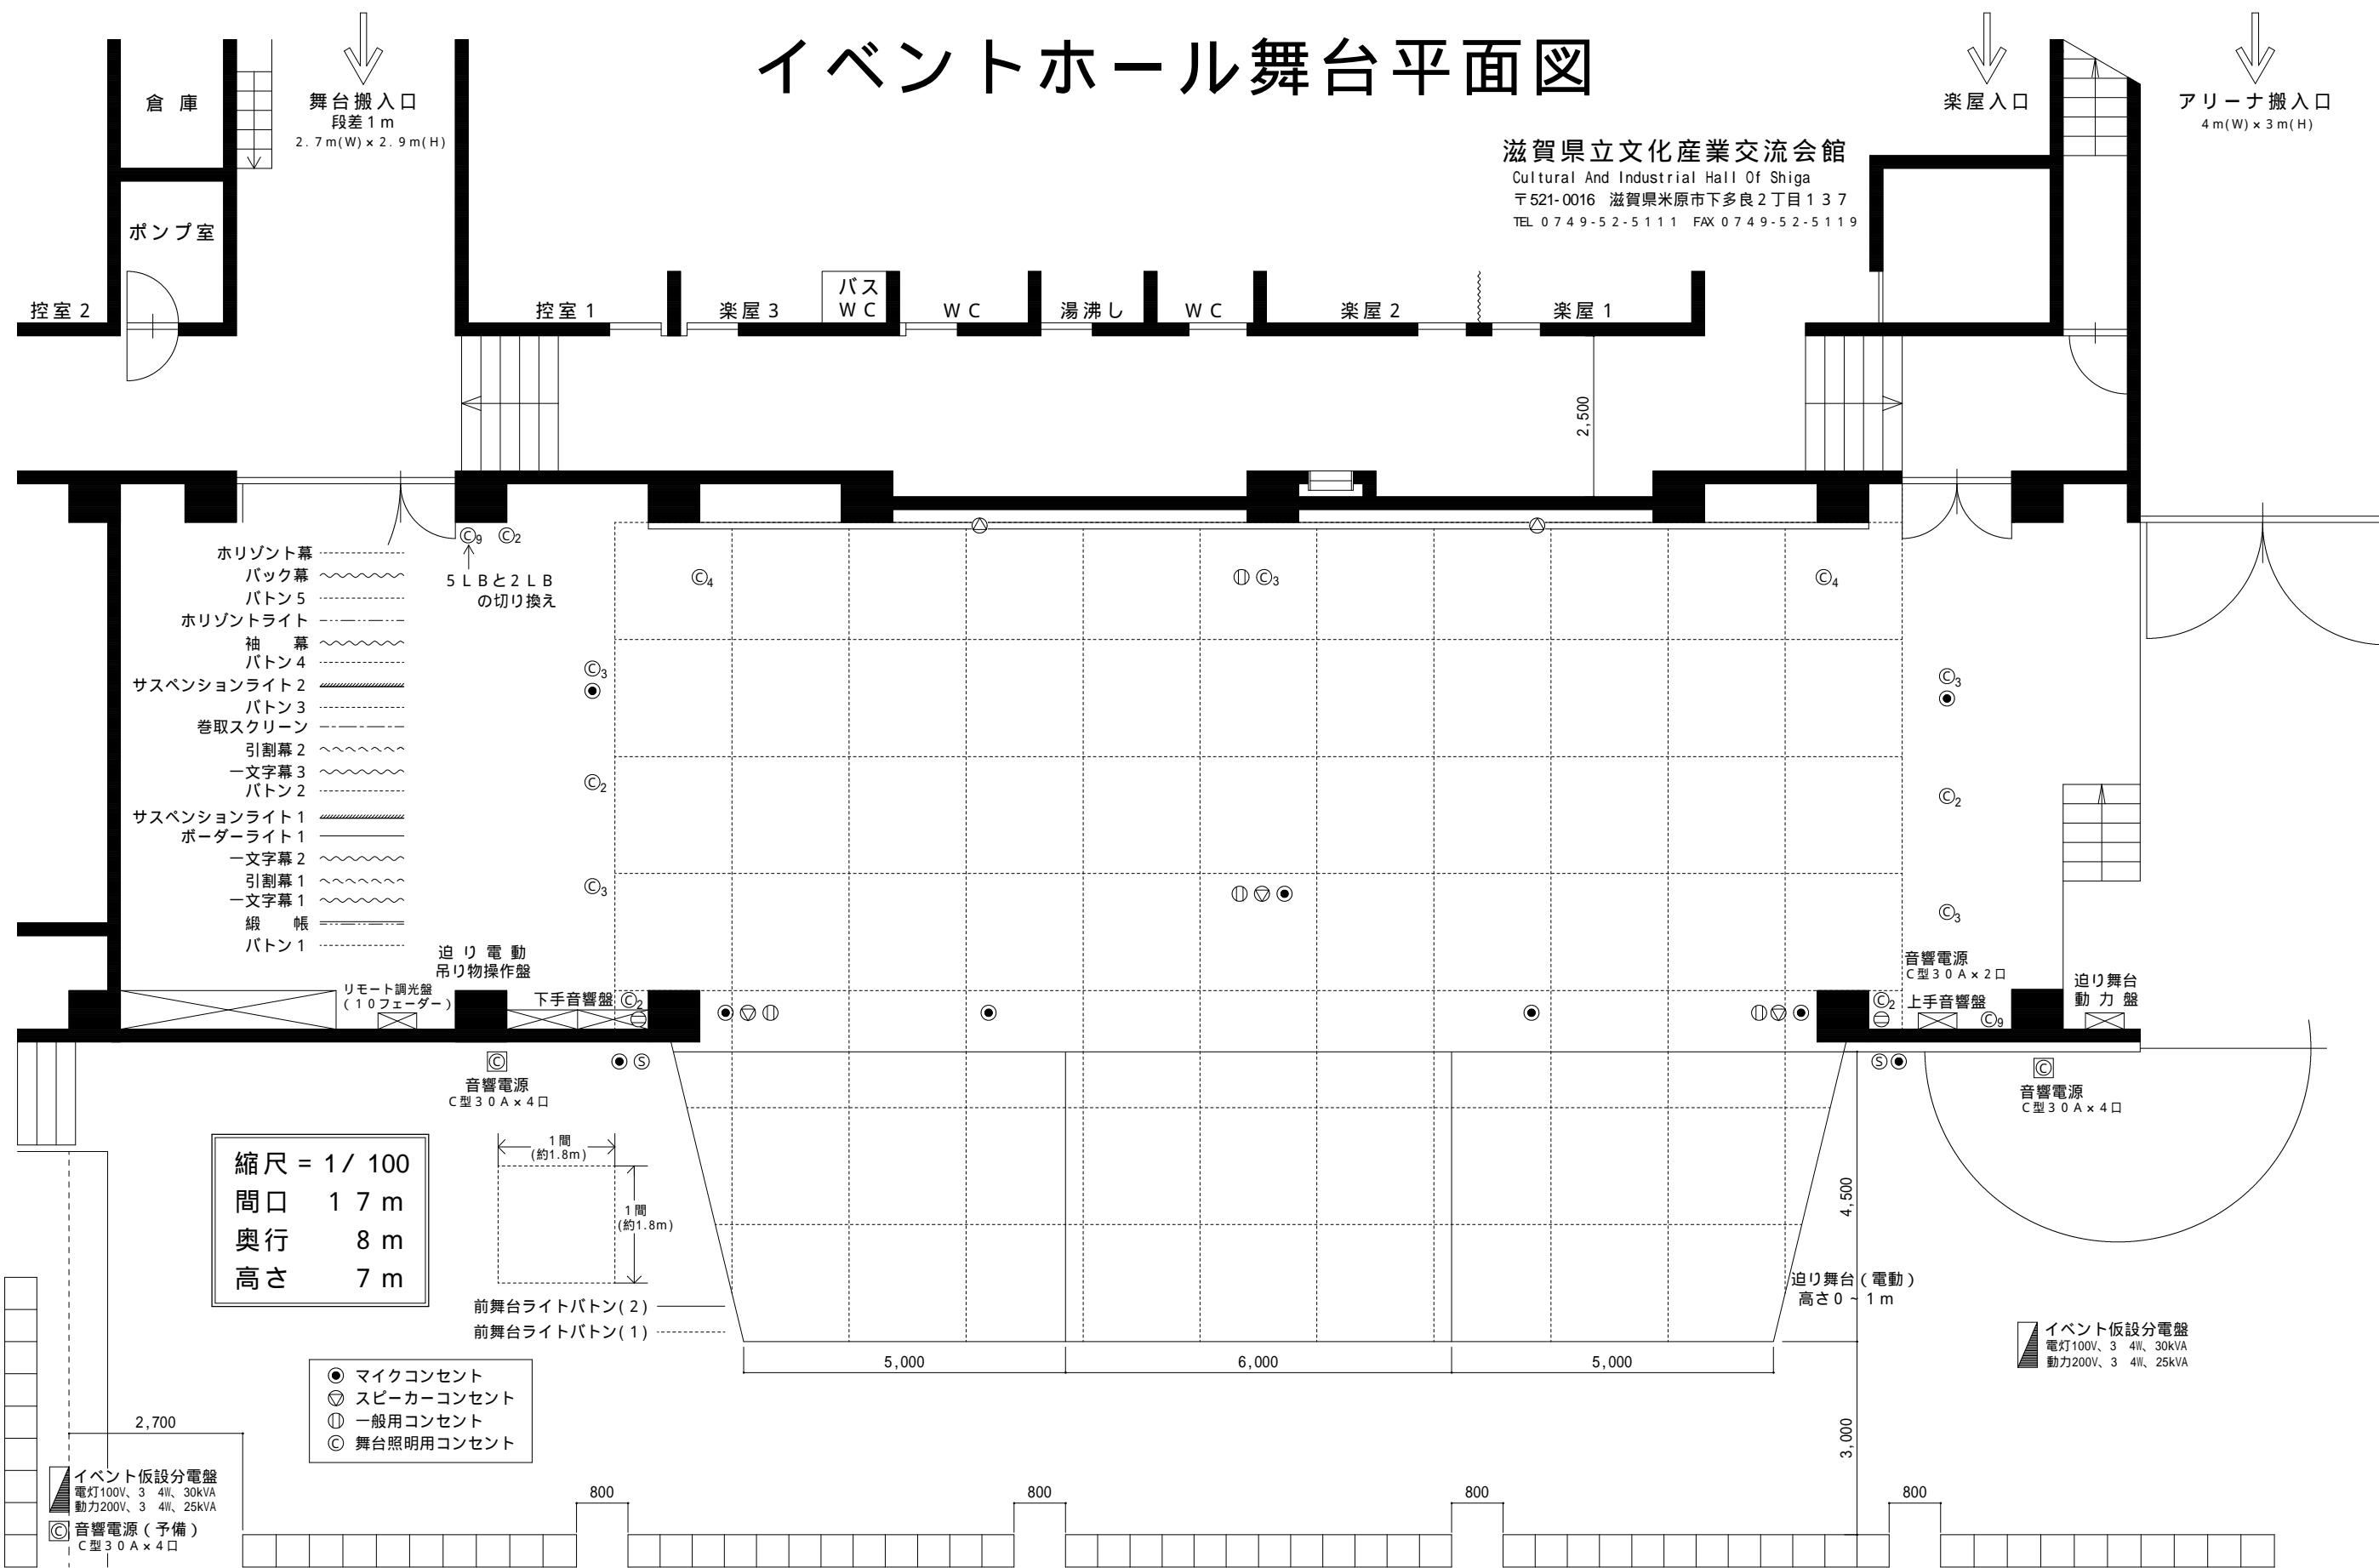

縮尺 = 1/100
 間口 17m
 奥行 8m
 高さ 7m

- マイクコンセント
- ◎ スピーカーコンセント
- ① 一般用コンセント
- ◎ 舞台照明用コンセント

イベント仮設分電盤
 電灯100V、3 4W、30kVA
 動力200V、3 4W、25kVA

音響電源 (予備)
 C型30A x 4口

イベント仮設分電盤
 電灯100V、3 4W、30kVA
 動力200V、3 4W、25kVA