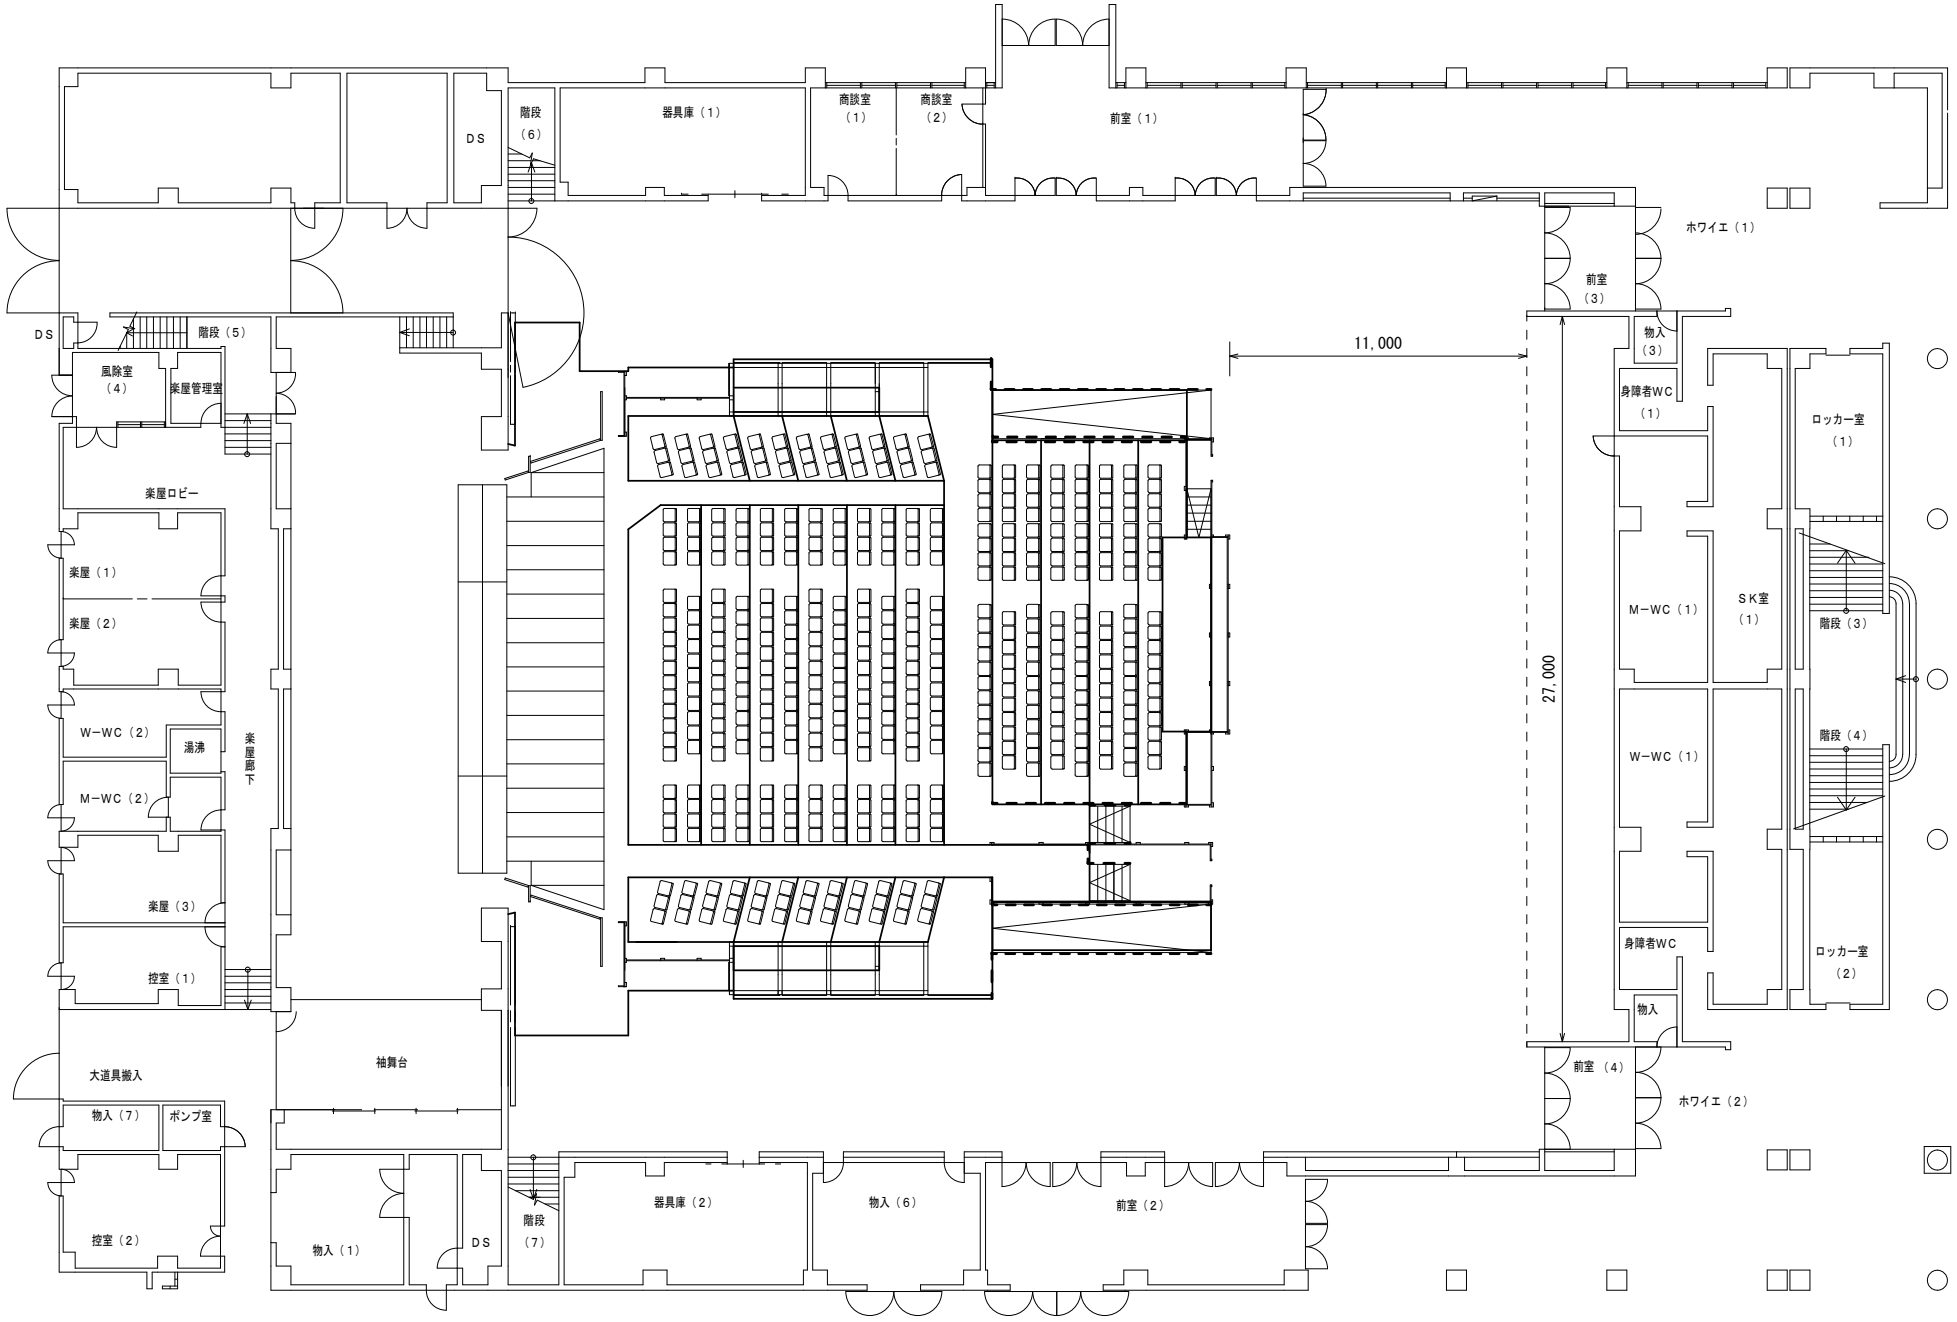
DS
階段（6）
器具庫（1）
商談室（1）
商談室（2）
前室（1）
ホワイエ（1）
前室（3）
物入（3）
身障者WC（1）
ロッカー室（1）
11,000
27,000
DS
階段（5）
風除室（4）
楽屋管理室
楽屋ロビー
楽屋（1）
楽屋（2）
W−WC（2）
湯沸
M−WC（2）
楽屋通路
楽屋（3）
控室（1）
M−WC（1）
SK室（1）
W−WC（1）
階段（3）
階段（4）
身障者WC
ロッカー室（2）
物入
前室（4）
ホワイエ（2）
大道具搬入
物入（7）
ポンプ室
控室（2）
袖舞台
物入（1）
DS
階段（7）
器具庫（2）
物入（6）
前室（2）